

PROVINCIA DI ROMA
COMUNE DI LADISPOLI
 AREA IV - SERVIZIO 1°

"Programma straordinario di investimenti minori per lo sviluppo dei comuni del Lazio"
 D.G.R. n. 748 del 31.10.2008

Interventi di recupero dell'immobile ex Consorzio Agrario di proprietà dell'Amministrazione comunale per la realizzazione di un Centro culturale ed un teatro - 2° Loto funzionale -

PROGETTO ESECUTIVO



RESPONSABILE UNICO DEL PROCEDIMENTO Arch. ANTONIO LUCARELLI




TECNICI INCARICATI:
 Arch. Antonio Lucarelli


DOTAZIONI ANTINCENDIO
 PIANO TERZA - Papp. 158
 E-AN01
 15 aprile 2007

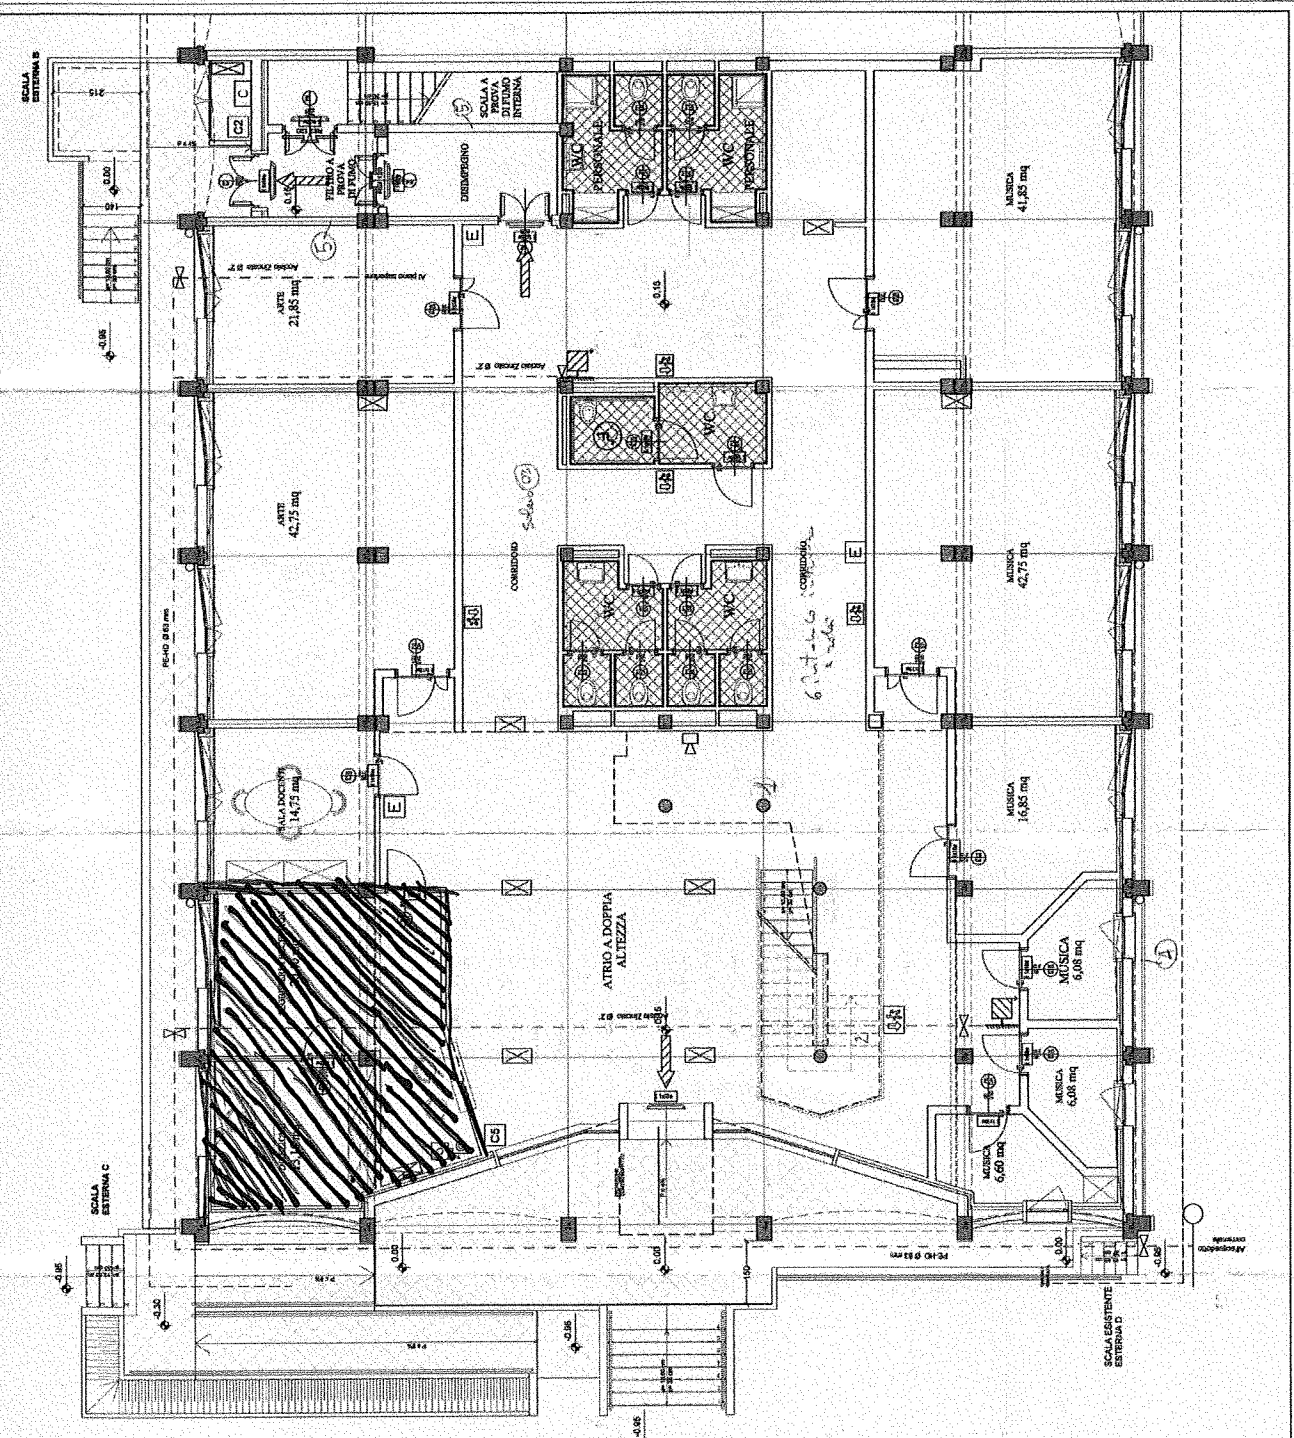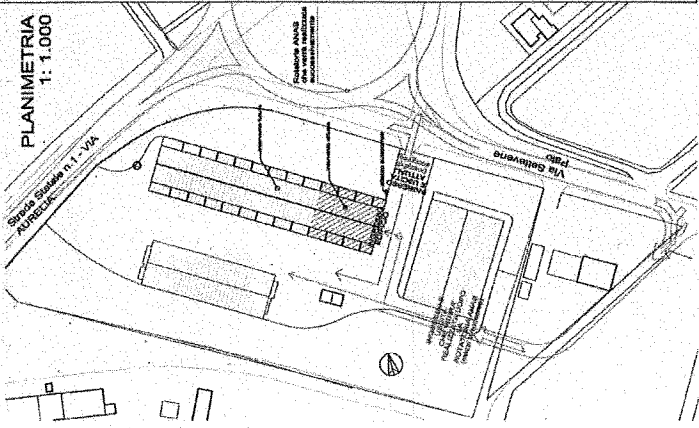

- LEGENDA**
 - ATTACCO AUTOPOMPA VIA
 - ADDUZIONE IDRICA AMPI
 - VALICOLA INNESTO
 - LAMPADA EMERGENZA LIBERTA
 - LAMPADA EMERGENZA VIA DI VUOTA
 - LAMPADA EMERGENZA SE 5/18 W
 - QUADRO ELETTRICI
 - PULSANTE BIANCO EMERGENZA
 - PULSANTE AVVISATORE ACUSTICO
 - AVVISATORE ACUSTICO
 - MANIGLIE ANTIPANICO
 - PORTA REI
 - CALDAIA A CONDIZIONE

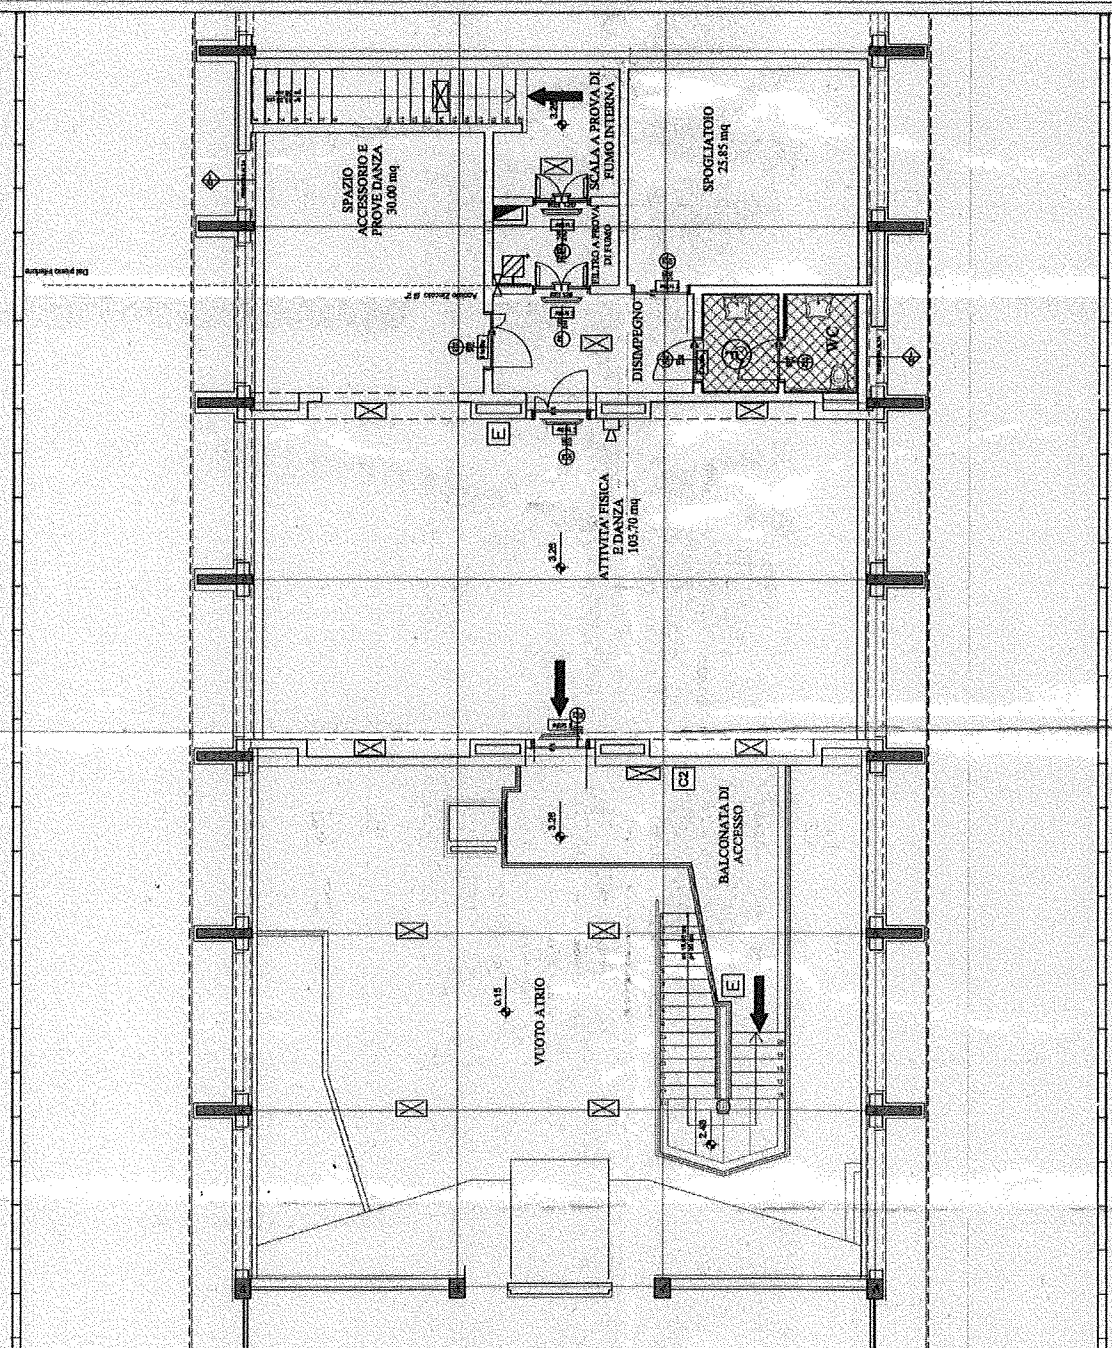

LEGENDA

**PROVINCIA DI ROMA
COMUNE DI LADISPOLI**
AREA IV - SERVIZIO 1°

Programma straordinario di investimenti minori per lo sviluppo dei comuni del Lazio

Interventi di recupero dell'immobile ex Consorzio Agrario di proprietà dell'Amministrazione comunale per la realizzazione di un Centro culturale ed un teatro - 2° Lotto funzionale -

PROGETTO ESECUTIVO






DOTAZIONI ANTINCENDIO
PRIMO PIANO - Supp. 105

E-AM02

15 Aprile 2007